


INGENIEURGEMEINSCHAFT RS, Allerheiligenstr. 1, 77855 Achern, Tel. 07841/6949-0 Projekt: 3850-T Datum: 09.07.09 Datei: A3_3.PLT

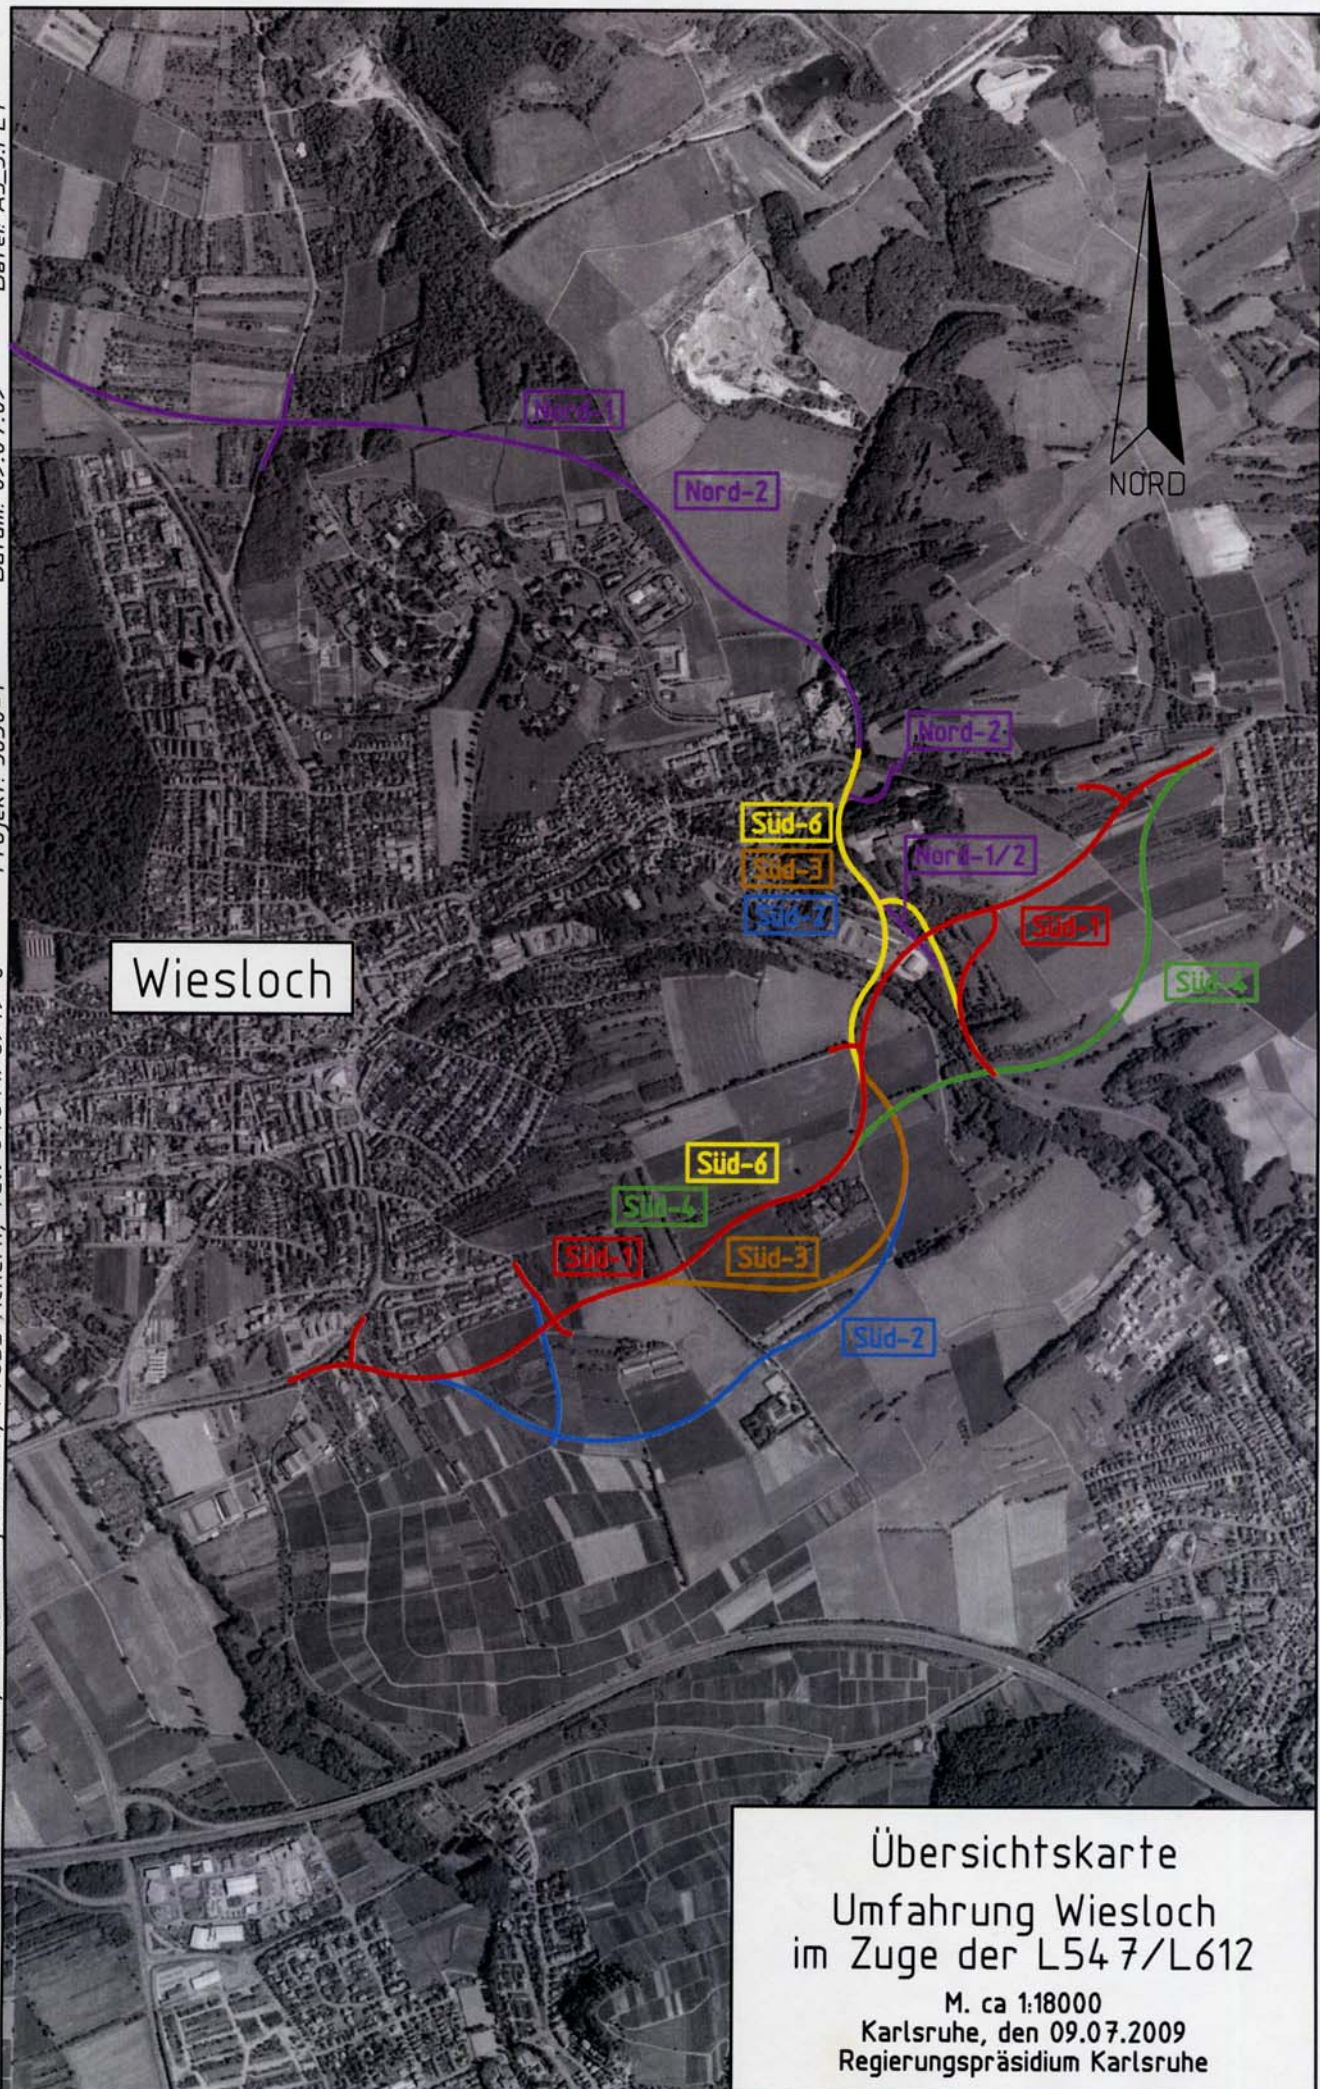

Übersichtskarte
Umfahrung Wiesloch
im Zuge der L547/L612
M. ca 1:18000
Karlsruhe, den 09.07.2009
Regierungspräsidium Karlsruhe